


POHLED VĚCHODNÍ 1:100

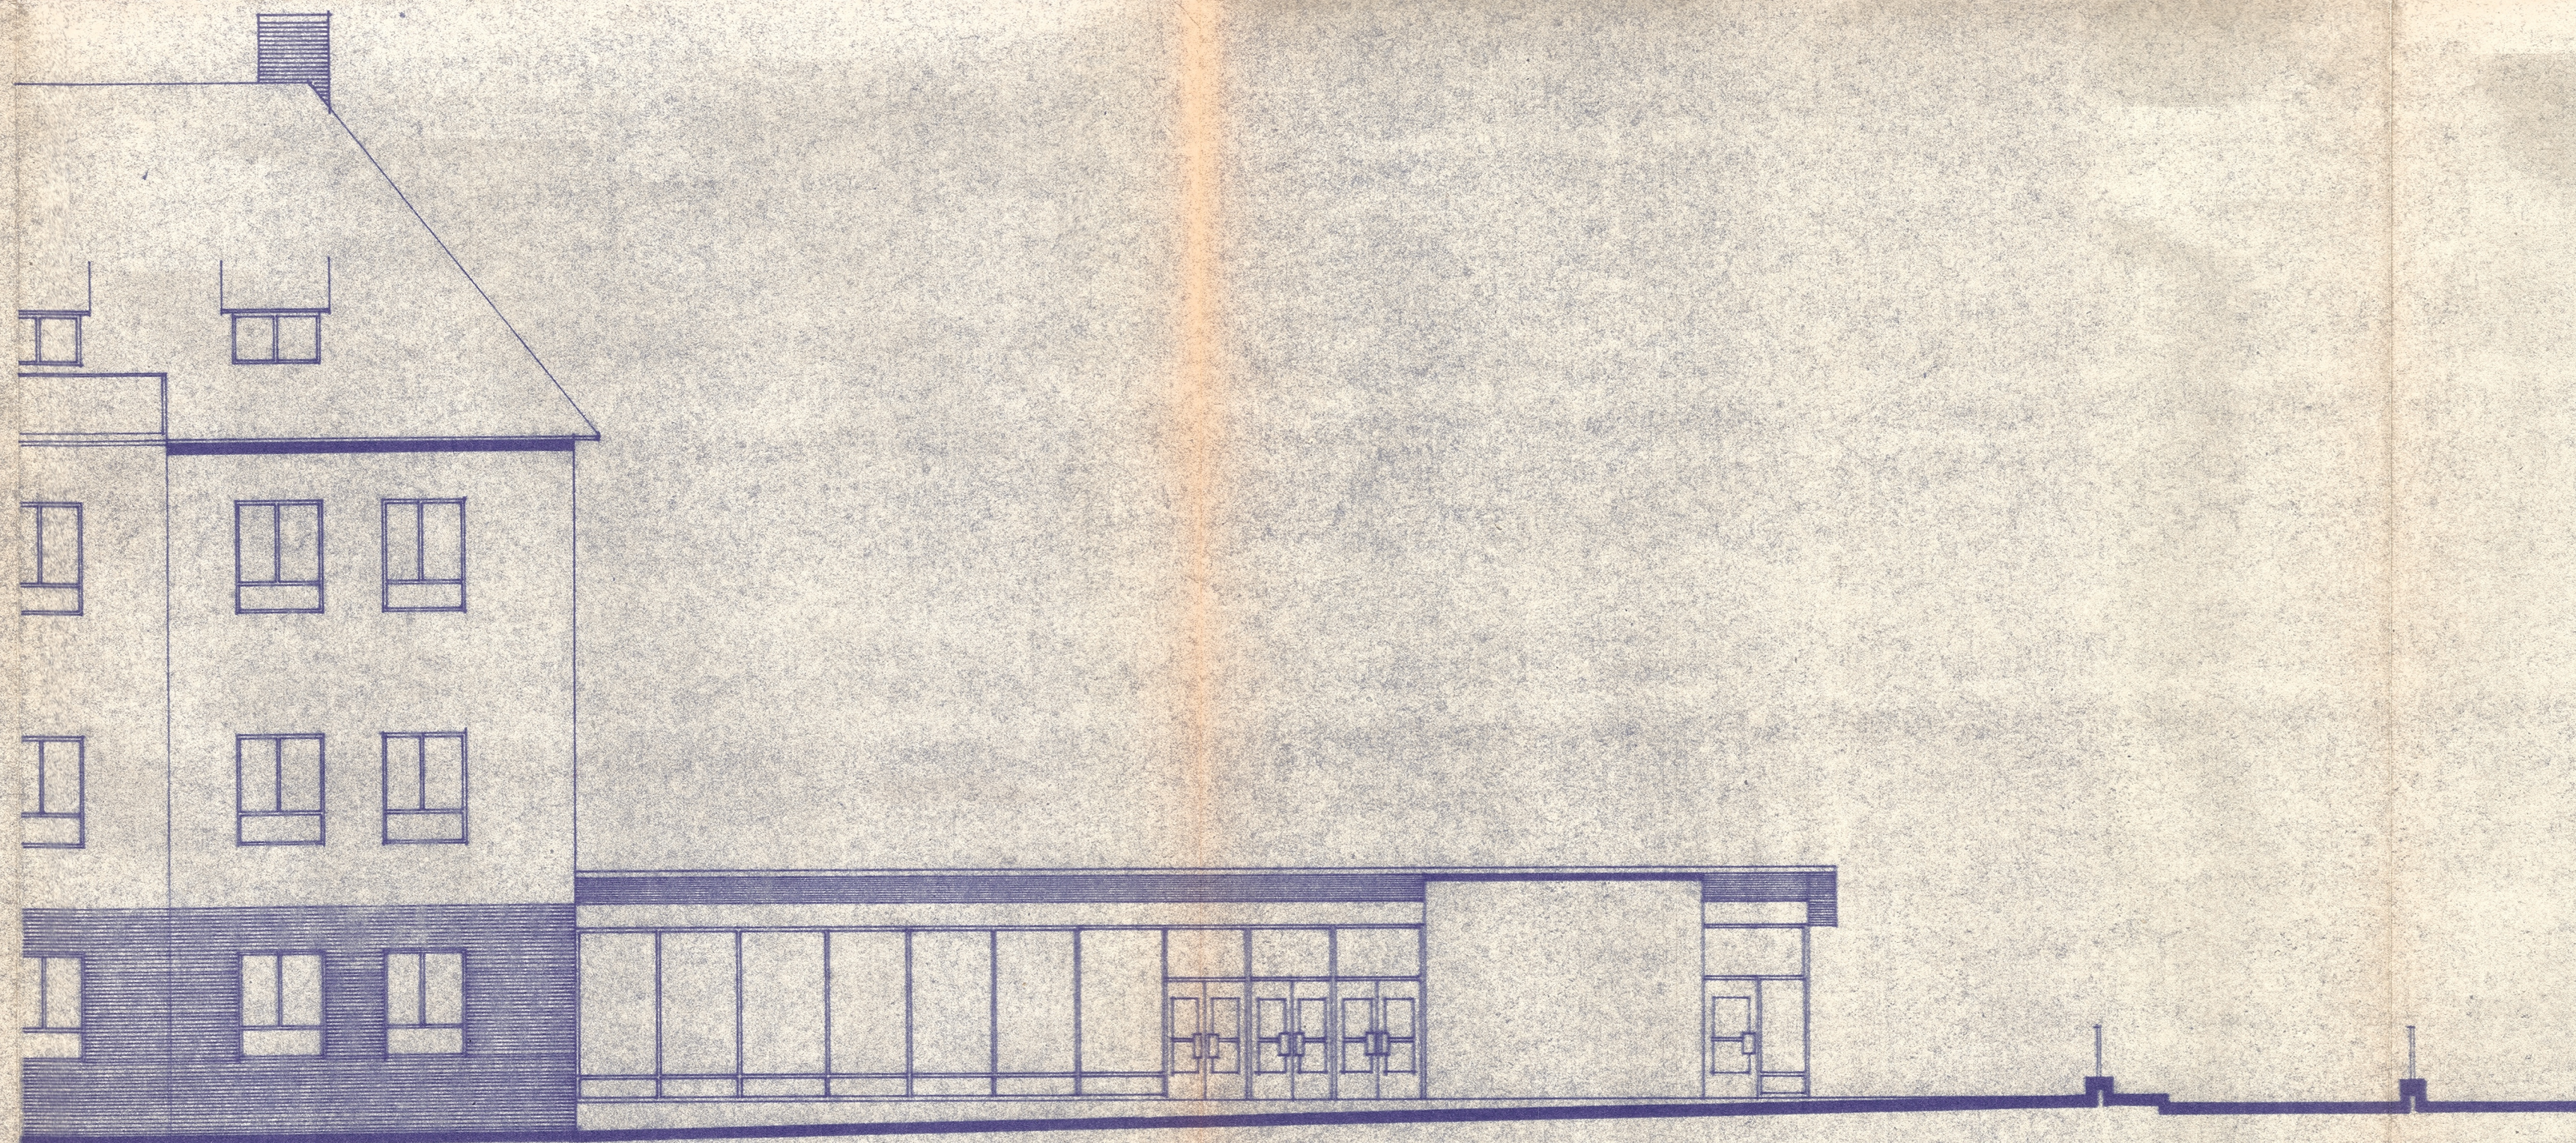

**2** VLNAŘSKÝ PRŮMYSL  
 generální ředitelství  
 projektové středisko  
 Šumavská 31 - BRNO  
 PSČ 659 07

V. D. PROJ. ING. GOTTVALD	VYPRACOVAL ING. KAFKA	KONTROLOVAL	VLNAŘSKÝ PRŮMYSL generální ředitelství projektové středisko	
ODPOV. PROJ. ING. KAFKA	KRESLIL " II "		BRNO	
ONV	SVITAVY	MNV MORAVSKÁ CHRSTOVÁ	POSILAT	4 A 4
INVESTOR: VLNAŘSKÝ PRŮMYSL n.p. BRNO			POSILAT	IX. 1981
STUDIE ADMINISTRATIVNÍ BUDOVY A VSTUPU DO ZÁVODU			POSILAT	1:100
CELKOVÝ POHLED			POSILAT	106
1919/1				