



POHLED ZÁPADNÍ

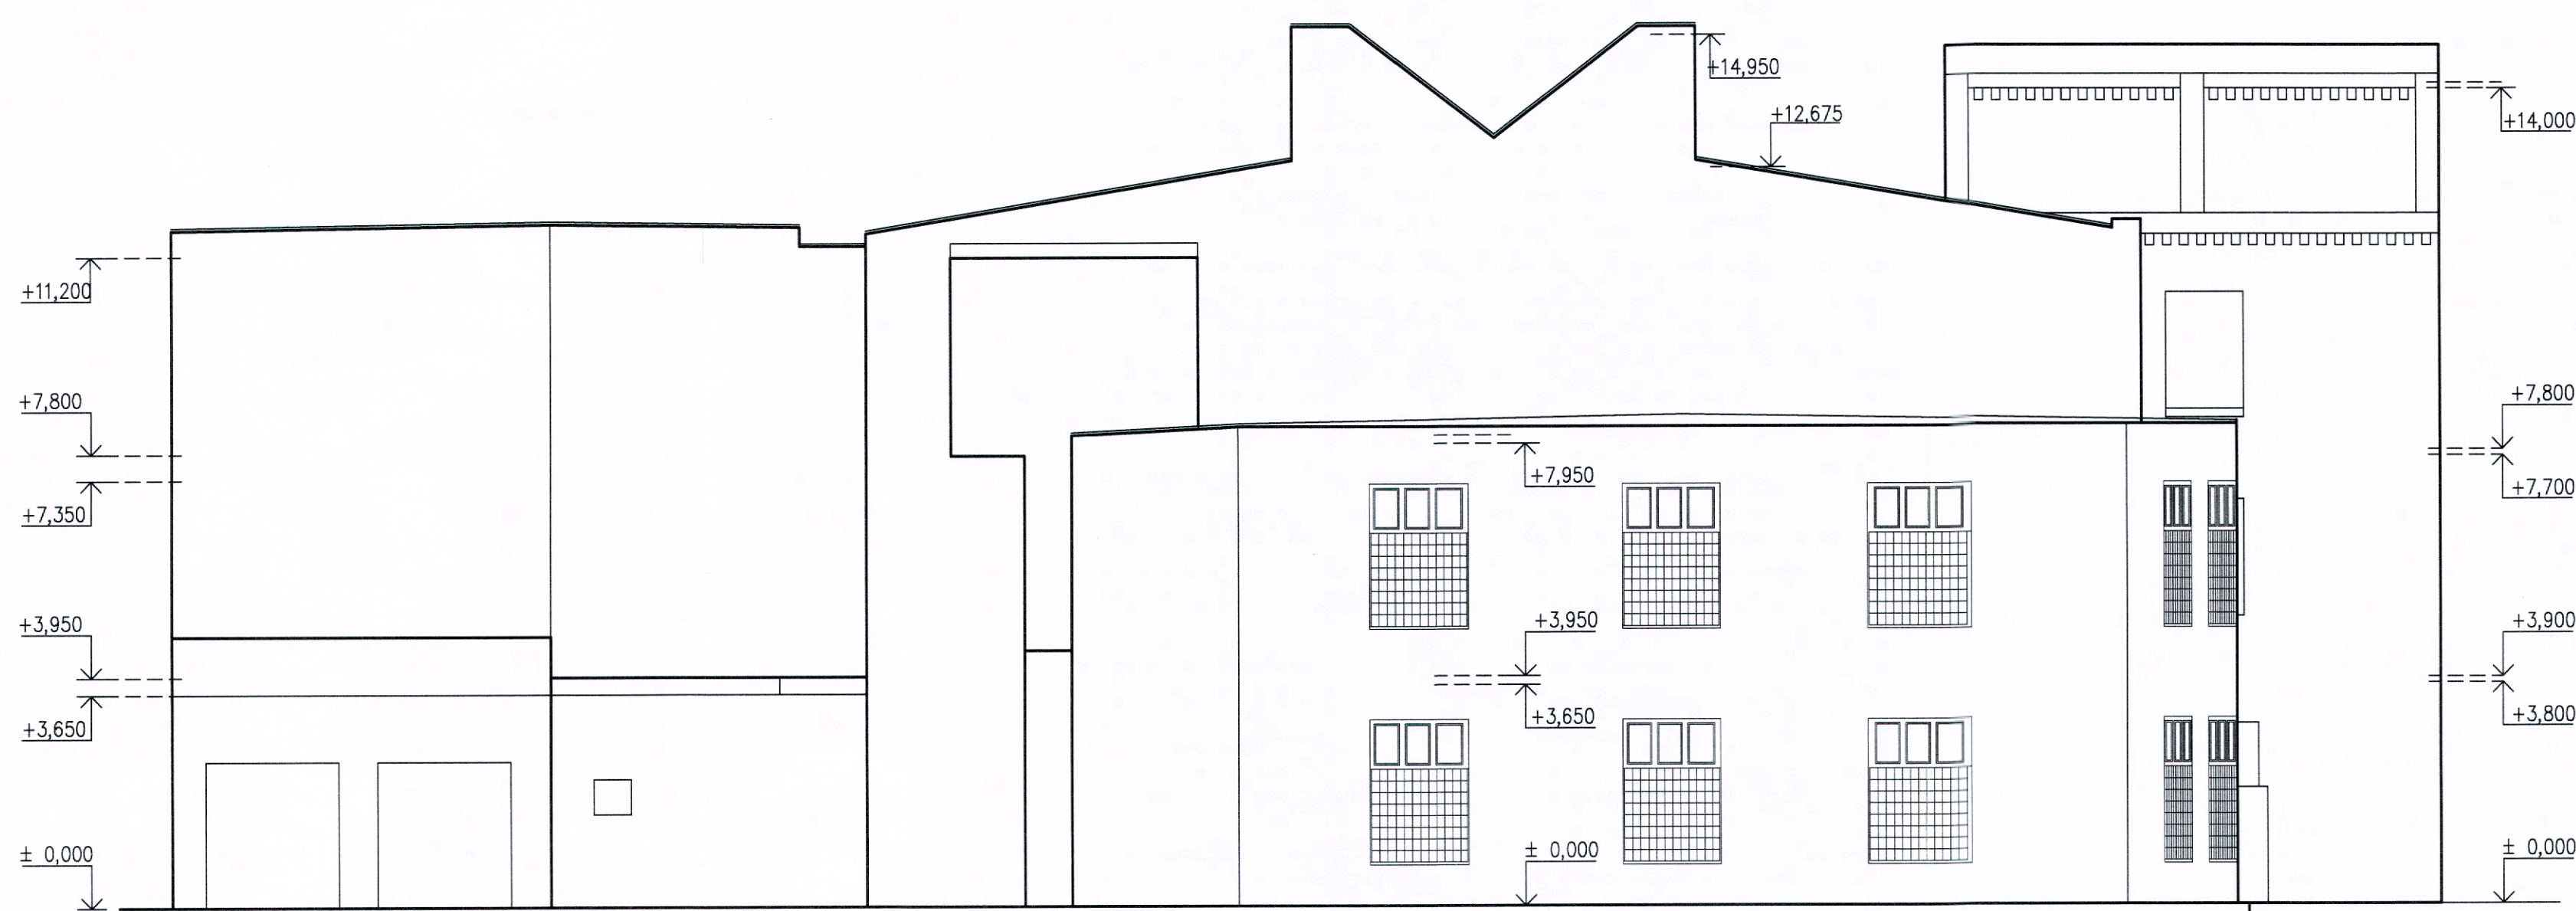

POHLED VÝCHODNÍ

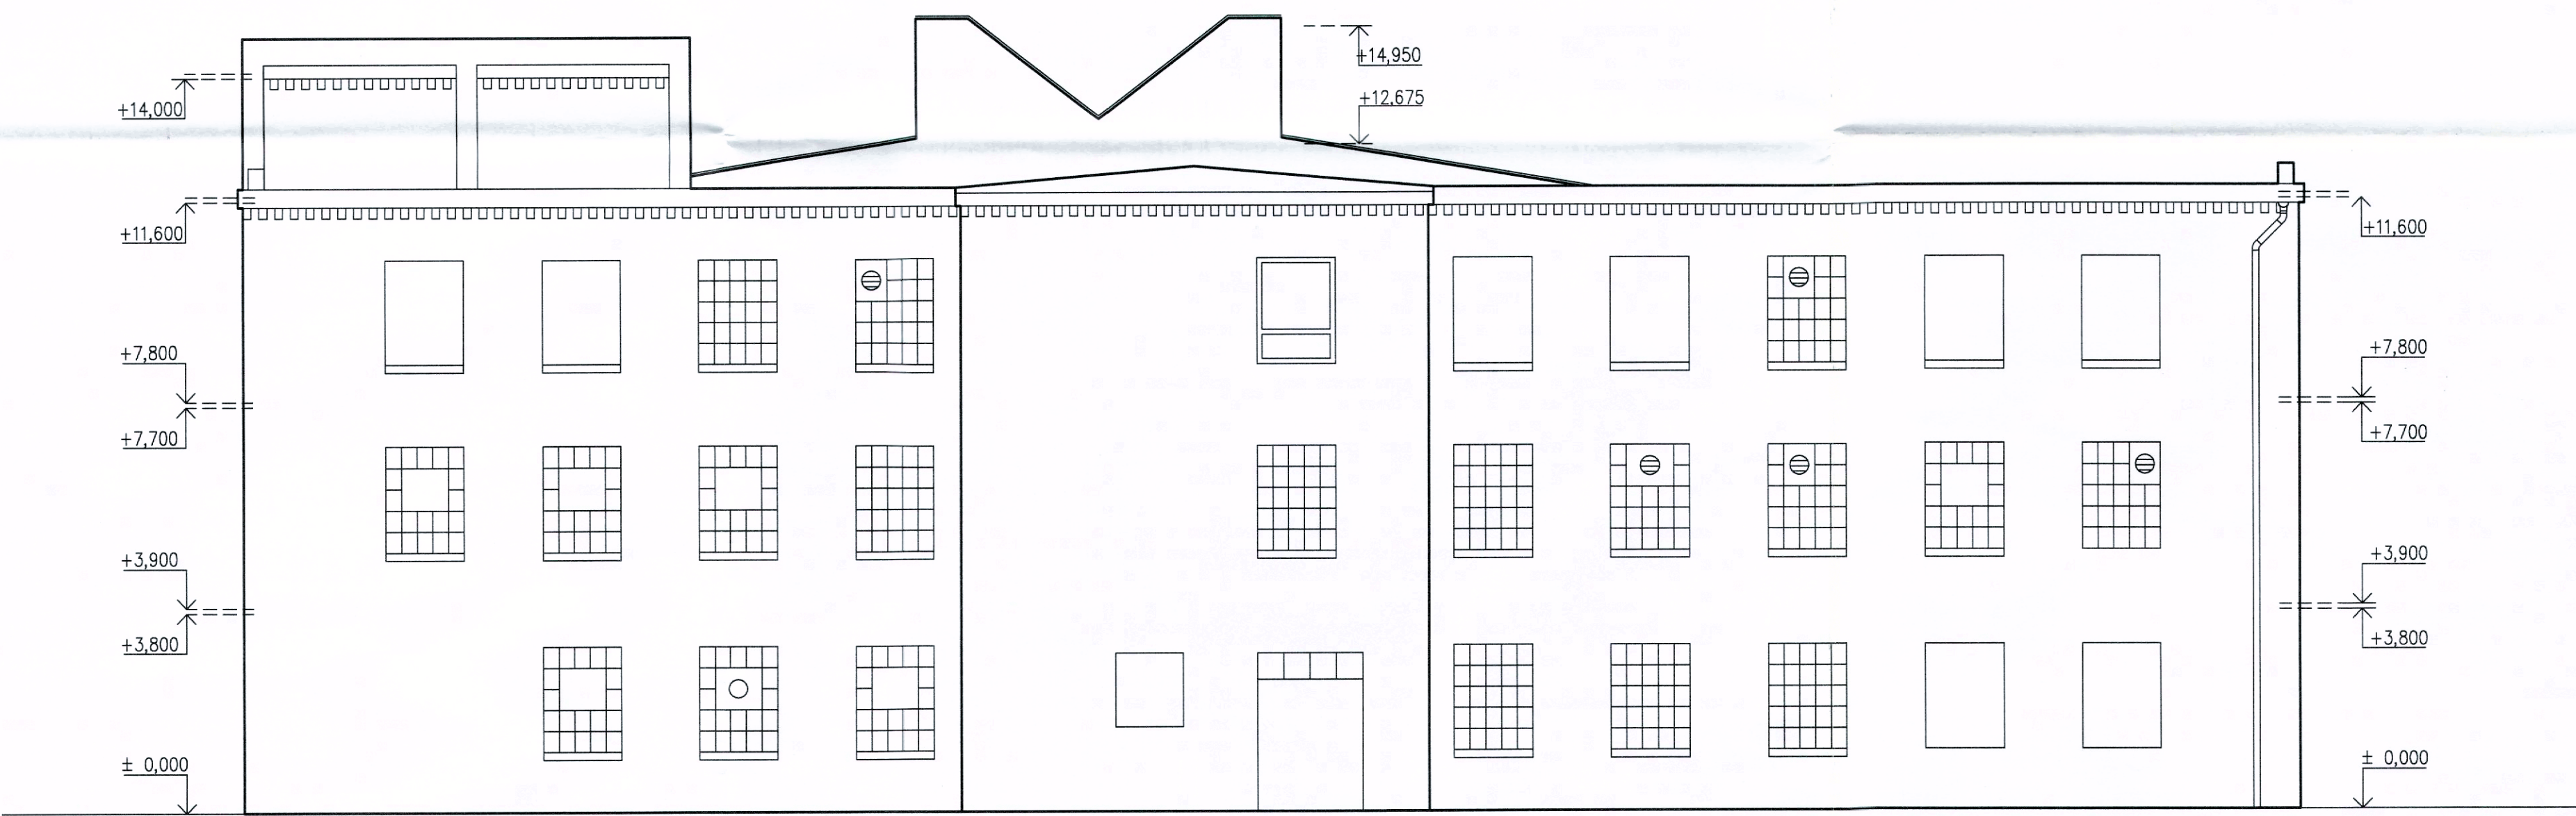

Vypracoval : PERKO	Zodp.projektant : ING. TEPLÝ	Hlavní projektant : ING. TEPLÝ
Země : ČR	Obec : BRNĚNEC	
Investor : NADAČNÍ FOND ARCHA - rodiny Low-Beer a Oskara Schindlera		
Akce : ZAMĚŘENÍ STÁVAJÍCÍHO STAVU č. ev. 5 p.č. st. 226 ,k.ú. Brněnec		
Objekt :	Datum :	Stupeň : ZAMĚŘENÍ
Obsah :	Zak.číslo : 5800/19	Měřítko : 1:100
POHLED ZÁPADNÍ A VÝCHODNÍ		Příloha : D.1.1.8

BKN spol. s r.o.
Vladislavova 29/I
566 01 Vysoké Mýto
Tel: 465424472, 465424170
Fax: 465424171
bkn@bkn.cz www.bkn.cz