



POHLED JIŽNÍ

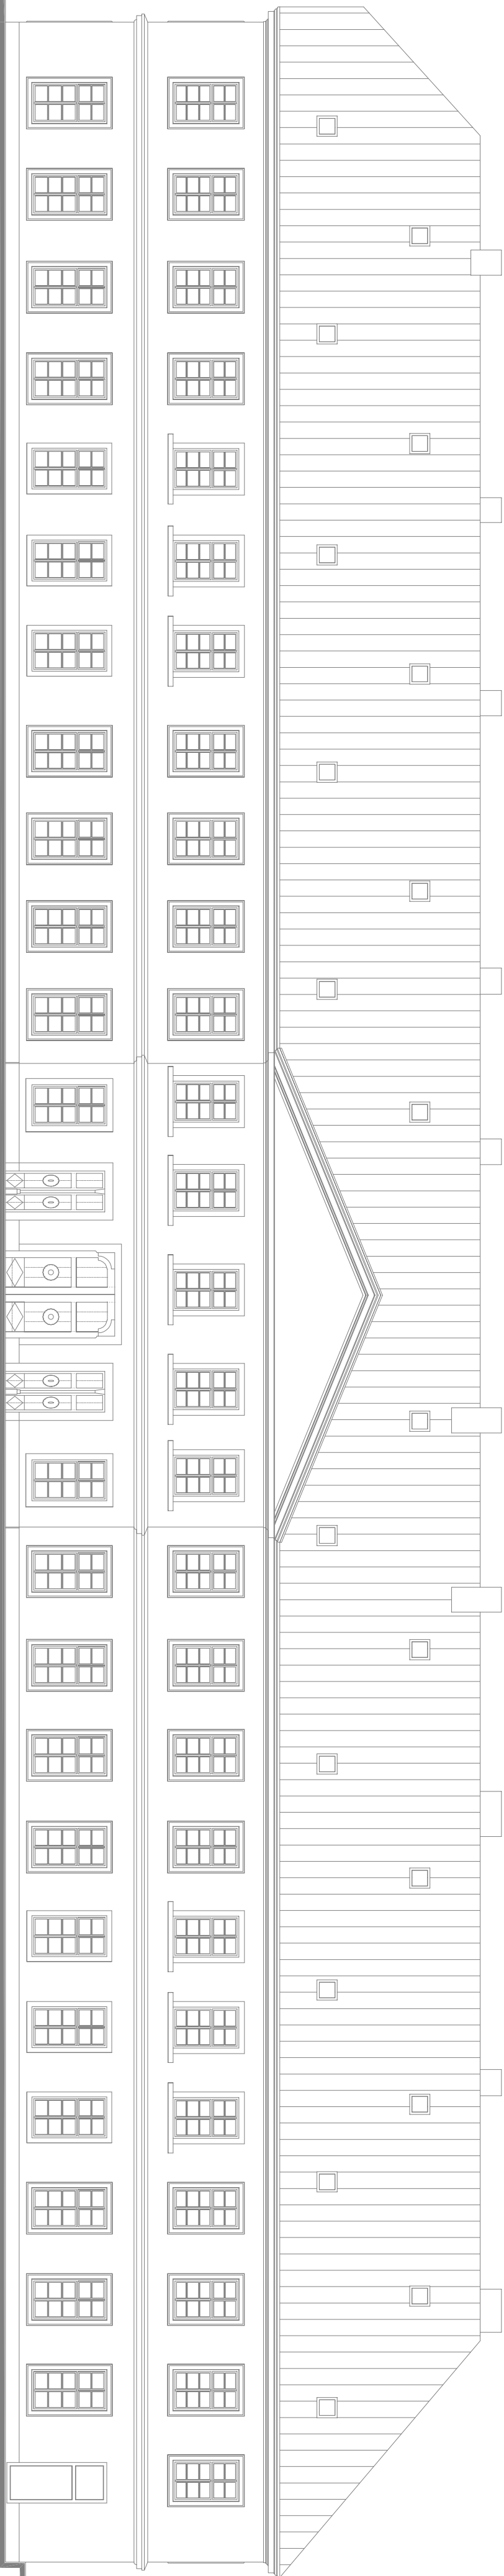

POHLED VÝCHODNÍ

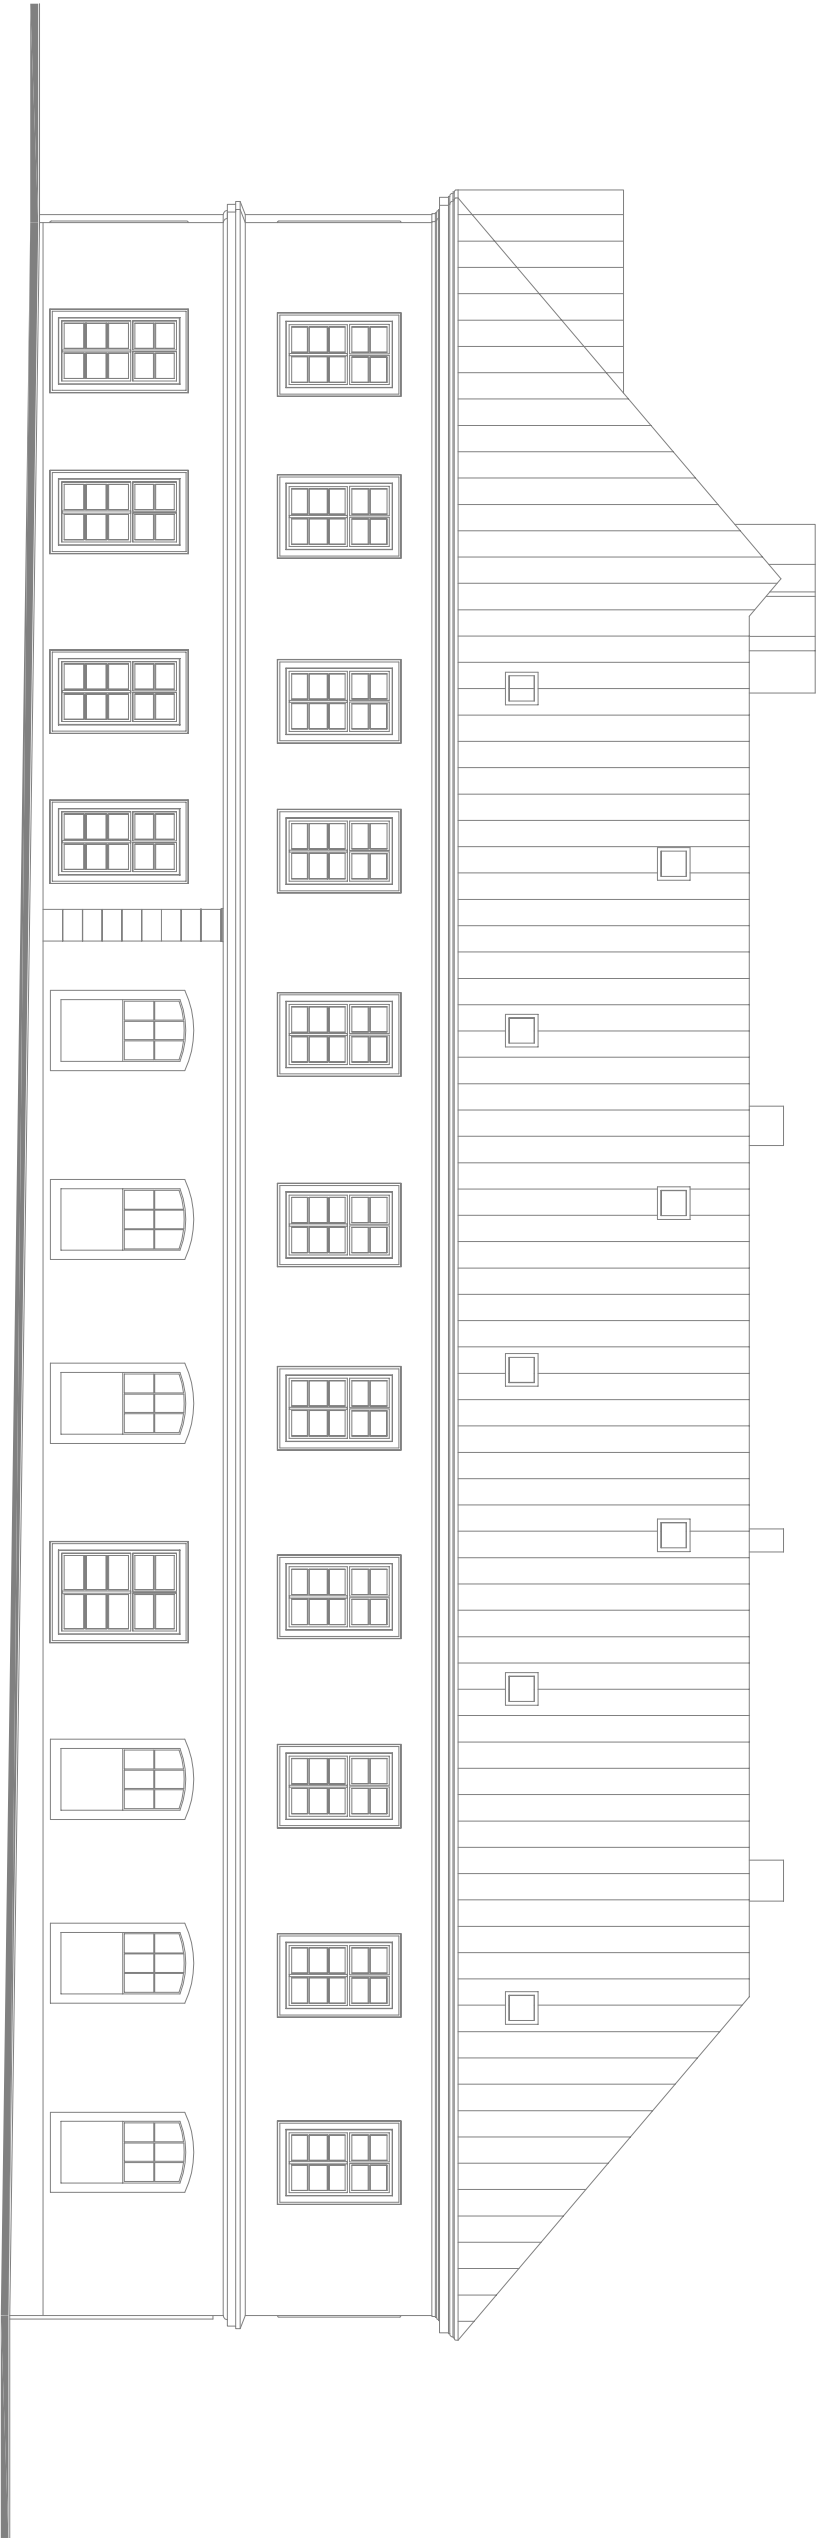

ZODPOV. PROJEKT				VYPRACOVAL		KRESLIL	KONTROLOVAL	LUDĚK MOC - INSTAV
LUDĚK MOC				LUDĚK MOC		LUDĚK MOC		Integrovaná a sdělovací síť Okružní 128 PSC 473 91 tel. 603 912 439 IČO: 19060631
KRAJ	LIBERECKÝ			STAVBNÍ ÚŘAD		ČESKÁ LIPA		FORMÁT
INVESTOR								DATUM
STAVAJÍCÍ STAV HOSPODÁŘSKÉ BUDOVY čp. 4, Zahradky 471 01								ÚČEL
						ČÍSLO ZAKÁZKY		
POHLEDY JIŽNÍ, VÝCHODNÍ								VEŠTVO
								1 : 100
						ČÍSLO VÝK.		